



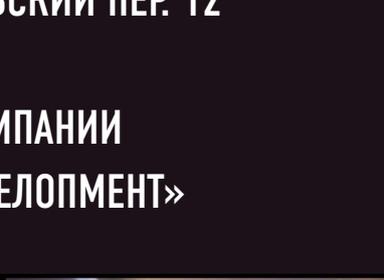

**AVKUBE  
COMMERCIAL**

**ДИЗАЙН ПРОЕКТИРОВАНИЕ  
БИЗНЕС-ИНТЕРЬЕРОВ**

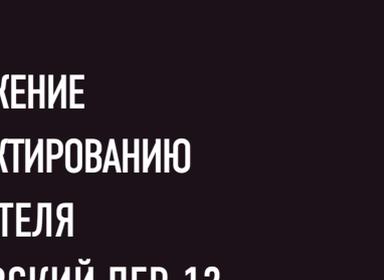

**ПРЕДЛОЖЕНИЕ  
ПО ПРОЕКТИРОВАНИЮ  
АПАРТ-ОТЕЛЯ  
ГОРОХОВСКИЙ ПЕР. 12**

**ДЛЯ КОМПАНИИ  
«БЭЛ ДЕВЕЛОПМЕНТ»**

Абсолют-Недвижимость

Авиакомпания

Волга-Днепр

Астерос

АФК «Система»

Аэроклуб

Баркли Инжиниринг

Банк Москвы

Ведис Групп

Группа компаний RBE

Диал Строй Инвест

Доходное Управление

Индукерн

ИТЕРА

ИФК Алемар

Калион РусБанк

КоксоХимМонтаж

Компания «Ролтон»

Корунд XXI

Концерн КРОСТ

МЕГА-Ойл

МосГорЭнерго

НефтеТрансСервис

Полюс-Gold

Русский Стандарт Страхование

Салон красоты ВАСАНТА

Спектроника

Строительное управление 22

СтройЭнергоСервис,

Тайга Капитал Лимитед

УК «Троица»

ФинансМенеджмент Групп

Харчевниковъ

ЦентМетроКом

ЭнтеросГель

Эра Проект

ABC Cargo

AREVA

BCD Travel

DevelopmentSolutions

HORUS Capital

Imagine Estate

KFC Russia

Knight Frank

MR GROUP

OrganicShop




SMINEX

Yves Rocher



**AVKUBE  
COMMERCIAL**

**ДИЗАЙН ПРОЕКТИРОВАНИЕ  
БИЗНЕС-ИНТЕРЬЕРОВ**

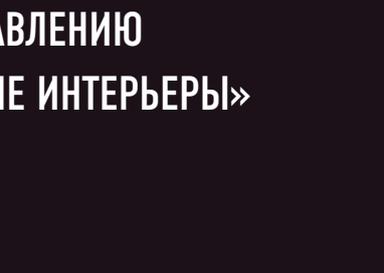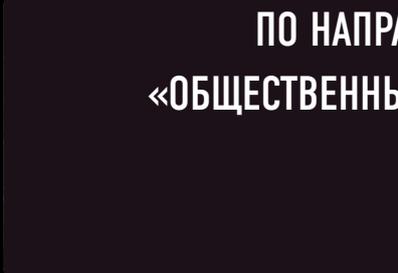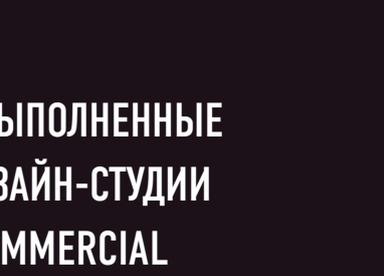

**НЕКОТОРЫЕ ВЫПОЛНЕННЫЕ  
ПРОЕКТЫ ДИЗАЙН-СТУДИИ  
АВКУБЕ COMMERCIAL  
ПО НАПРАВЛЕНИЮ  
«ОБЩЕСТВЕННЫЕ ИНТЕРЬЕРЫ»**

# ОБЩЕСТВЕННЫЕ ЗОНЫ ПРОЕКТА СТАРОПЕТРОВСКИЙ

## ОПИСАНИЕ ПРОЕКТА

Год: 2013

Заказчик: Imagine Estate

Площадь: 320 м<sup>2</sup>

Адрес: Старопетровский проезд, д. 1, стр. 1


## КОМАНДА ПРОЕКТА

Дизайнер: Елена Фёдорова, Алла Горбункова

Визуализаторы: Максим Жоров, Ильина Елена

Инженер проекта: Матвеев Антон

Менеджер комплектации: Паськова Наталия

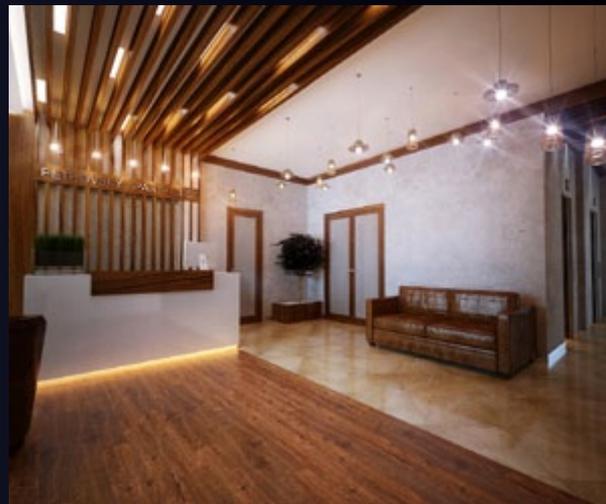

## ОФИСНЫЙ ОСОБНЯК КОМПАНИИ ЛИСОР-М

### ОПИСАНИЕ ПРОЕКТА

Реконструкция офисного  
особняка компании «Лисор-М»  
Год: 2012  
Адрес: Чистопрудный Бульвар, д. 8

### КОМАНДА ПРОЕКТА

Дизайнеры: Денис Карыпкин,  
Данила Ахмедов  
Визуализация: Александр Ильи,  
Николай Лобанов





+7(495)729-93-32

WWW.A3COM.RU

## ВЕСТИБЮЛЬ И ОБЩИЕ ЗОНЫ АППАРТ-ЗДАНИЯ ПАРК МИРА

### ОПИСАНИЕ ПРОЕКТА

Год: 2012

Заказчик: SMINEX

Площадь: 1450 м<sup>2</sup>

Адрес: г. Москва, Проспект Мира, д. 102, стр. 2

### КОМАНДА ПРОЕКТА

Проект бюро UNK project

Дизайнер от АЗсом: Юлия Лещинская

Визуализация: Павел Озеров, Максим Жоров

# ОФИСНОЕ ЗДАНИЕ В СТАРОКОНЮШЕННОМ ПЕРЕУЛКЕ

## ОПИСАНИЕ ПРОЕКТА

Год: 2013

Адрес: Москва, м. Кропоткинская,  
Староконюшенный переулок, д. 8/17

## КОМАНДА ПРОЕКТА

Дизайнеры: Денис Карыпкин, Юля Лещинская  
Визуализация: Александр Ильин  
Инженер проекта: Матвеев Антон  
Менеджер комплектации: Паськова Наталия





## ВЕСТИБЮЛЬ ОФИС-ЗДАНИЯ ПАРК МИРА

### ОПИСАНИЕ ПРОЕКТА

Год: 2012

Заказчик: SMINEX

Площадь: 1745 м<sup>2</sup>

Адрес: г. Москва, Проспект Мира  
д. 102, стр. 1

### КОМАНДА ПРОЕКТА

Дизайнеры: Юлия Лещинская



Визуализация: Жоров Максим,  
Лобанов Николай, Озеров Павел





**AVKUBE  
COMMERCIAL**

**ДИЗАЙН ПРОЕКТИРОВАНИЕ  
БИЗНЕС-ИНТЕРЬЕРОВ**

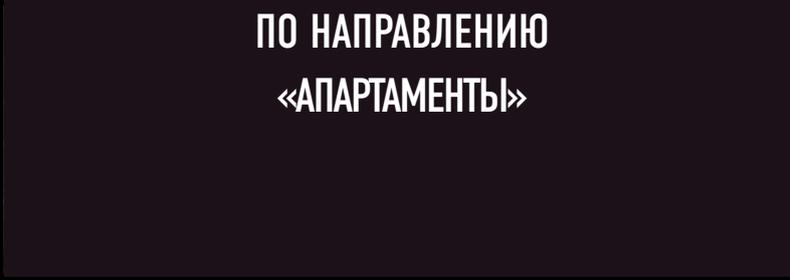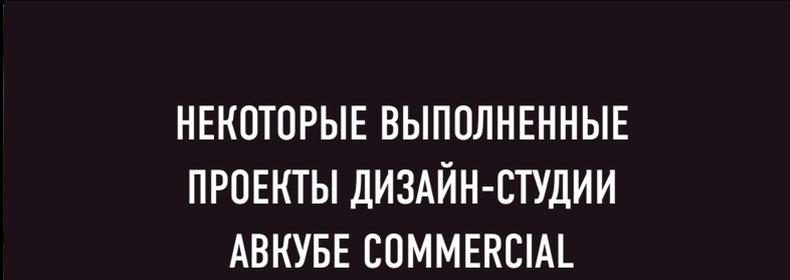

**НЕКОТОРЫЕ ВЫПОЛНЕННЫЕ  
ПРОЕКТЫ ДИЗАЙН-СТУДИИ  
АВКУБЕ COMMERCIAL  
ПО НАПРАВЛЕНИЮ  
«АПАРТАМЕНТЫ»**



+7(495)729-93-32

WWW.A3COM.RU

## АПАРТАМЕНТЫ В КОМПЛЕКСЕ ПАРК МИРА

### ОПИСАНИЕ ПРОЕКТА

Год: 2013

Заказчик: SMINEX

Площадь: 235 м<sup>2</sup>

Адрес: г. Москва, Проспект мира, д. 102

### КОМАНДА ПРОЕКТА

Дизайнеры: Елена Горнаева

Визуализация: Максим Жоров,  
Павел Озеров



## АПАРТАМЕНТЫ НА БЕРЗАРИНА 12 ШОУХАУС

### ОПИСАНИЕ ПРОЕКТА

Год: 2013

Заказчик: SMINEX

Площадь: 235 м<sup>2</sup>

Адрес: г. Москва, ул. Берзарина 12

### КОМАНДА ПРОЕКТА

Дизайнеры: Юлия Лещинская

Визуализация: Максим Жоров,

Павел Озеров



# АПАРТАМЕНТЫ ДЛЯ ПРОЕКТА СТАРОПЕТРОВСКИЙ

## ОПИСАНИЕ ПРОЕКТА

Год: 2013

Заказчик: Imagine Estate

Адрес: Москва, ул. Старопетровская  
Старокоюшенный переулок, д. 8/17

## КОМАНДА ПРОЕКТА

Дизайнеры: Данила Ахмедов, Елена Фёдорова

Визуализация: Вячеслав Вьяльдин

Инженер проекта: Матвеев Антон

Менеджер комплектации: Паськова Наталия





## АПАРТАМЕНТЫ В ЖИЛОМ КОМПЛЕКСЕ «ROYAL HOUSE ON YAUZA»

### ОПИСАНИЕ ПРОЕКТА

Год: 2012

Заказчик: Частное лицо

Площадь: 20 м<sup>2</sup>

Адрес: г. Тула




### КОМАНДА ПРОЕКТА

Дизайнеры: Данила Ахмедов

Визуализация: Максим Жоров,


Озеров Павел

# ОБЪЕКТ ПРОЕКТИРОВАНИЯ АПАРТ-ОТЕЛЬ ГОРОХОВСКИЙ ПЕР. 12

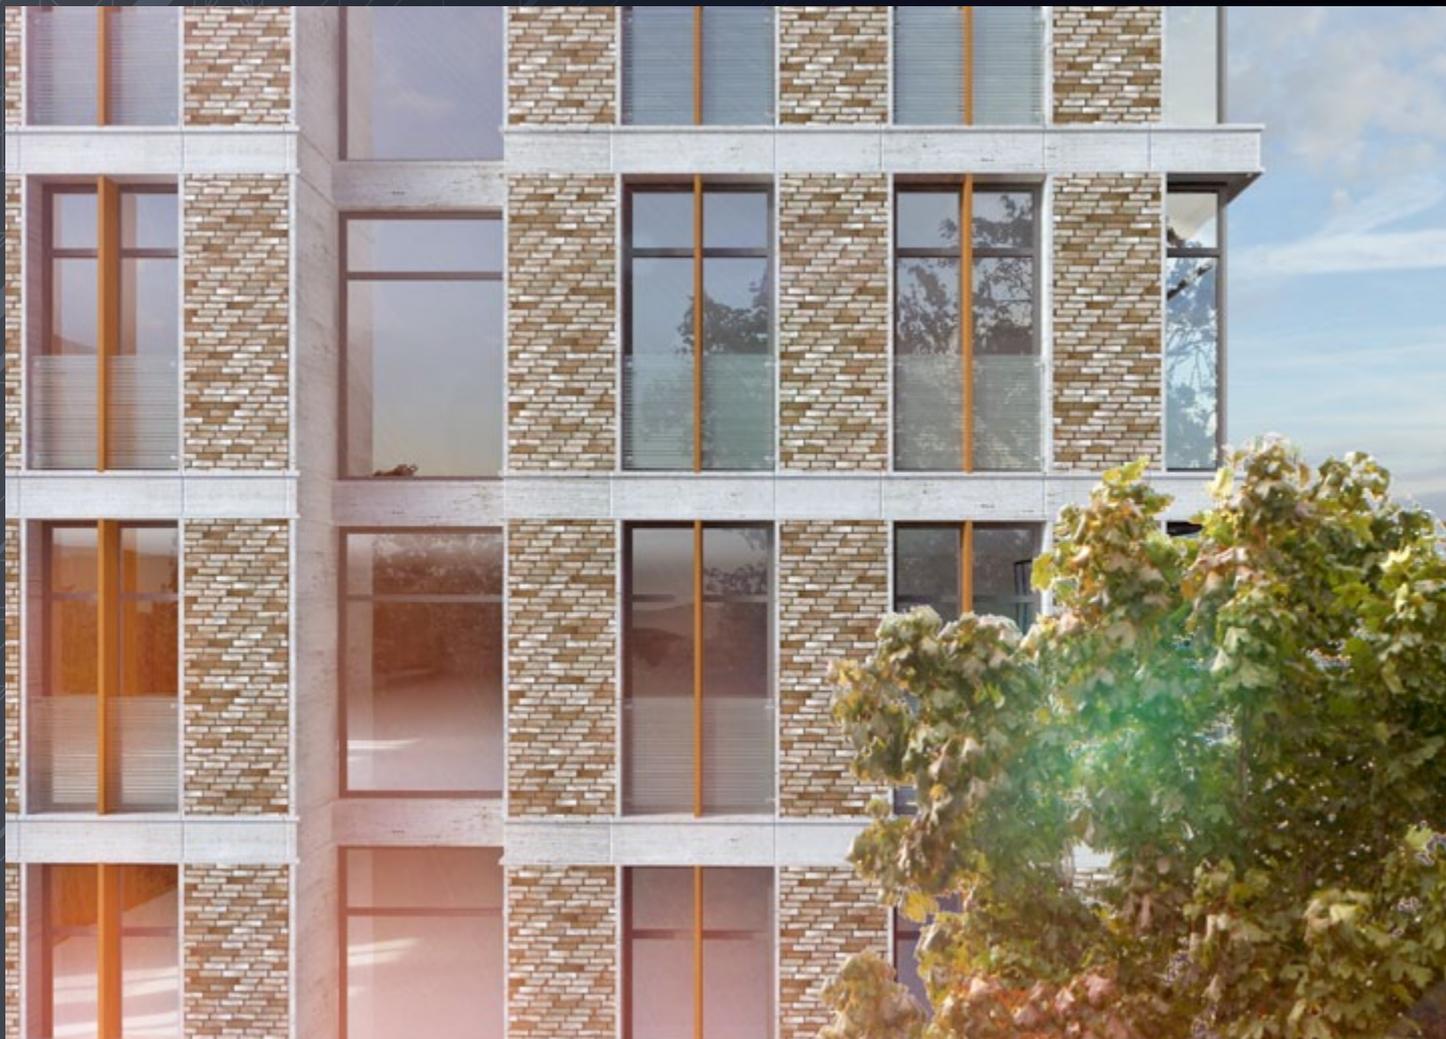



# РЕШЕНИЕ ДЛЯ ВХОДНОЙ ЗОНЫ АПАРТ-ОТЕЛЯ ГОРОХОВСКИЙ ПЕР. 12

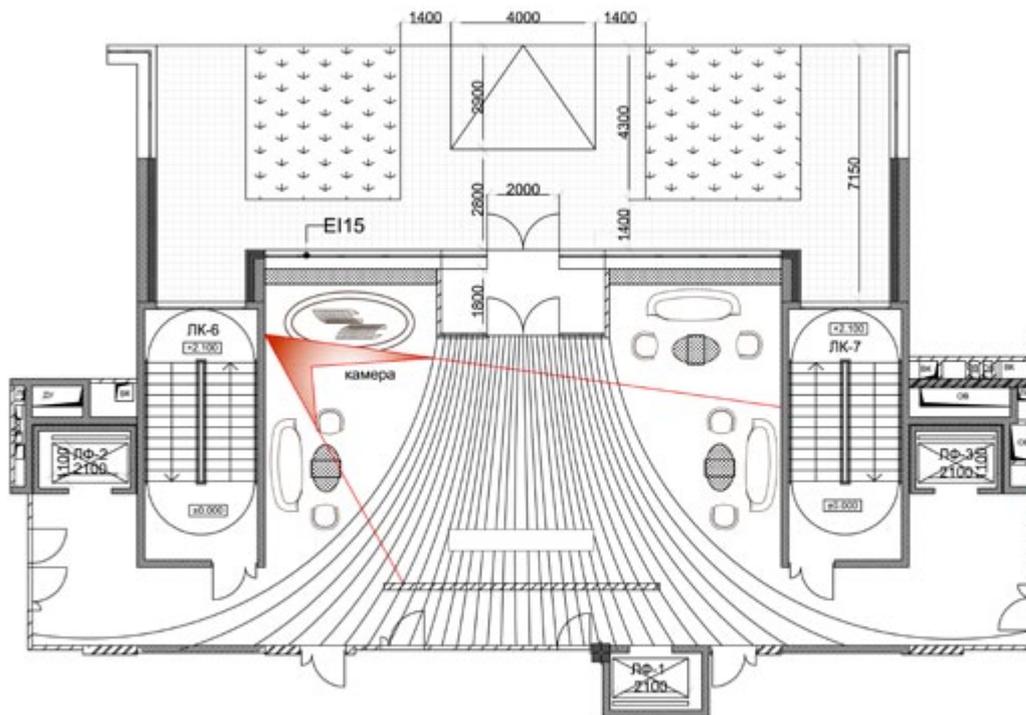

Должность	Фамилия	Число	Подп.	Гослицензия с подлинной печатью по адресу: г. Москва ул. Гороховский пер. 12 стр. 5	Студия	Лист	Масштаб
Рисующий	Коротченко М.	29.04.2013			ЭП		1:100
Рисующий	Гавришкова А.	29.04.2013					
Дизайнер	Резниченко В.	29.04.2013					

План организации парковки пола с мебелью

**AVKUBE**  
COMMERCIAL



## УСЛУГИ СТУДИИ

ЭТАП 1: ПЛАНИРОВКА

ЭТАП 2: КОНЦЕПЦИЯ

ЭТАП 3: ВИЗУАЛИЗАЦИЯ

ЭТАП 4: РАБОЧИЕ ЧЕРТЕЖИ

ЭТАП 5: КОМПЛЕКТАЦИЯ ПОД БЮДЖЕТ

+ АВТОРСКИЙ НАДЗОР

+ РЕАЛИЗАЦИЯ

## ПОЭТАПНАЯ СИСТЕМА ОПЛАТЫ



## НАШИ ПРЕИМУЩЕСТВА

- Системность и формализованность процесса проектирования;
- Минимизация ошибок;
- Минимизация финансовых рисков;
- Универсальная методика, подходящая любому типу помещений;
- Возможность включения в проект на любом этапе;
- Большой опыт применения методики на разных проектах;
- Сопровождения проекта рабочей группой.



Максим Коротенко

Руководитель Студии  
+7 (495) 729-91-47  
kmv@a3com.ru



Антон Шипнягов

Коммерческий директор  
+7 (916) 066-85-08  
sav@a3com.ru



Алла Горбункова

Руководитель проектов  
+7 (926) 211-97-38  
gae@a3com.ru



Наталья Паськова

Отдел комплектации  
+7 (495) 729-93-32  
nvp@a3com.ru

АВКУБЕ Commercial  
109044, г. Москва, ул. 1-я Дубровская, д. 6

E-mail: [info@a3com.ru](mailto:info@a3com.ru)  
[www.a3com.ru](http://www.a3com.ru)

Многоканальный телефон  
+7 (495) 729-93-32